




Edición Actualizada al: 31 de diciembre de 2002.

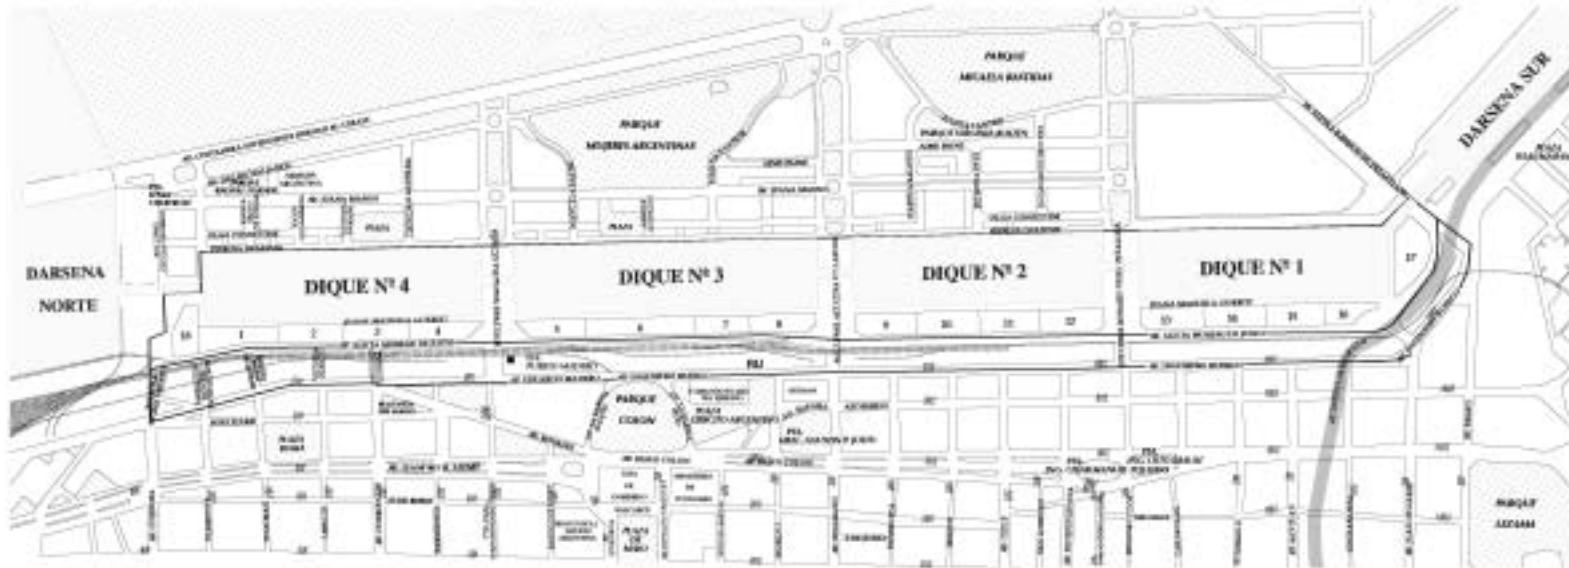

**DISTRITO U32**  
**AREA DE PROTECCION PATRIMONIAL**  
**ANTIGUO PUERTO MADERO**  
**PLANO N° 1.4.6.33**