


► DISTANCIA REGLAMENTARIA SEGUN  
ALTURA DE FACHADA EN  
CASOS ESPECIALES

▨ PROHIBIDO EDIFICIO EN TORRE

LAS ESQUINAS 'DCHAVADAS' SE REGIRAN  
POR DE LA LINEA MUNICIPAL  
DE ESQUINA

DISTRITO AE3  
PLANO N° 5.4.7.3 a

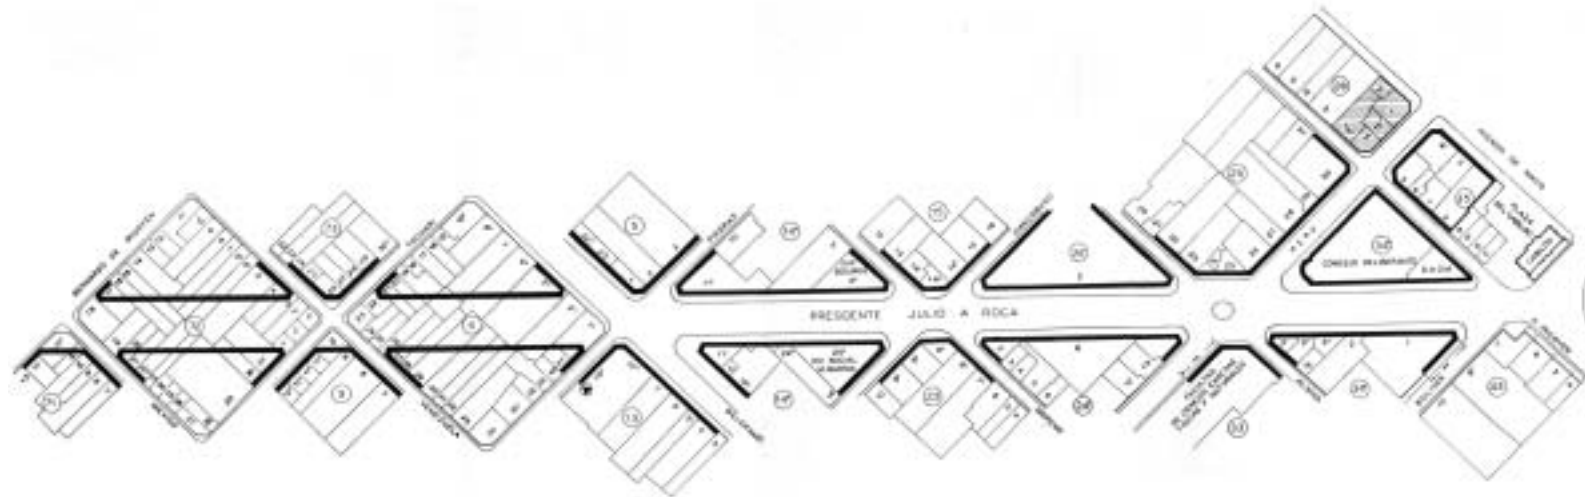

▶ DISTANCIA REGLAMENTARIA SEGUN  
ALTURA DE FACHADA EN  
CASOS ESPECIALES

▨ PROHIBIDO EDIFICIO EN TORRE

Las esquinas ubicadas se refieren por DE LA LINEA MUNICIPAL DE ESQUINA

DISTRITO AE3  
PLANO N° 54.7.3 b